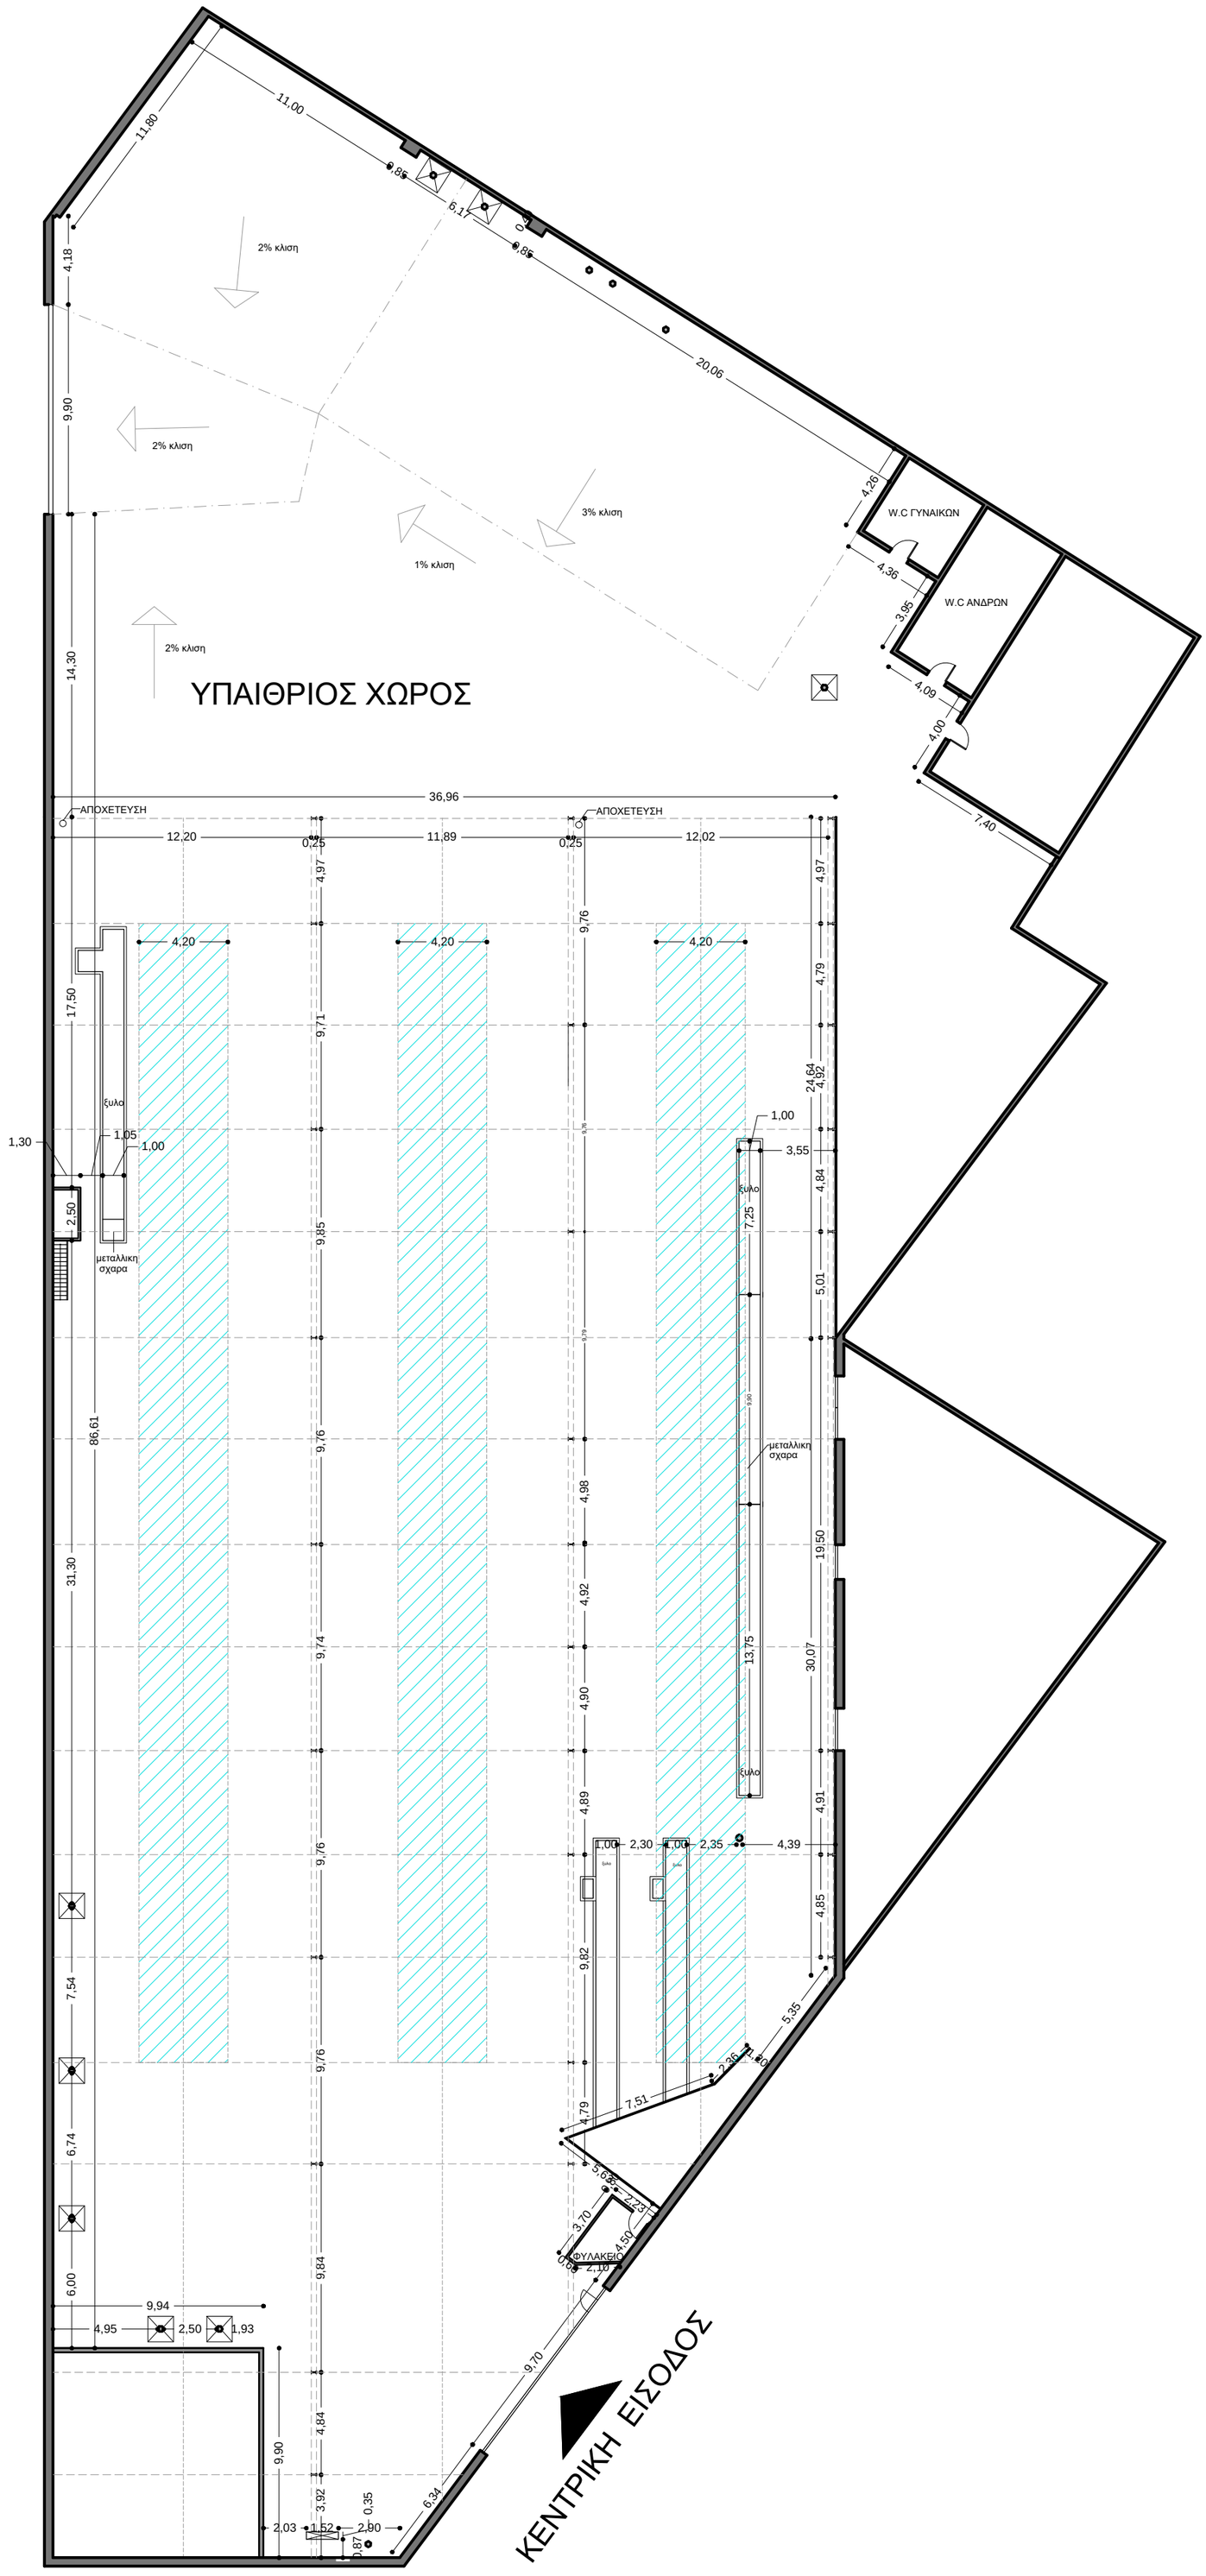
ΥΠΑΙΘΡΙΟΣ ΧΩΡΟΣ
W.C ΓΥΝΑΙΚΩΝ
W.C ΑΝΔΡΩΝ
ΑΠΟΧΕΤΕΥΣΗ
ΑΠΟΧΕΤΕΥΣΗ
ξυλο
μεταλλικη σχαρα
ξυλο
μεταλλικη σχαρα
ξυλο
ΦΥΛΑΚΕΙΟ
ΚΕΝΤΡΙΚΗ ΕΙΣΟΔΟΣ
2% κλιση
2% κλιση
3% κλιση
1% κλιση
2% κλιση
36,96
20,06
11,00
11,80
6,17
4,26
4,36
3,95
4,09
4,00
7,40
12,20
11,89
12,02
4,20
4,20
4,20
4,97
9,76
4,97
4,79
24,64
4,92
17,50
9,71
1,30
1,05
1,00
1,00
3,55
4,84
2,50
7,25
9,85
5,01
86,61
9,76
4,98
19,50
31,30
4,92
9,74
13,75
30,07
4,90
4,89
4,91
1,00
2,30
1,00
2,35
4,39
4,85
9,82
7,54
5,35
2,36
7,51
4,79
6,74
3,70
4,50
2,10
6,00
9,94
4,95
2,50
1,93
9,70
4,84
9,90
3,92
0,35
6,34
2,03
1,52
2,90
0,87